


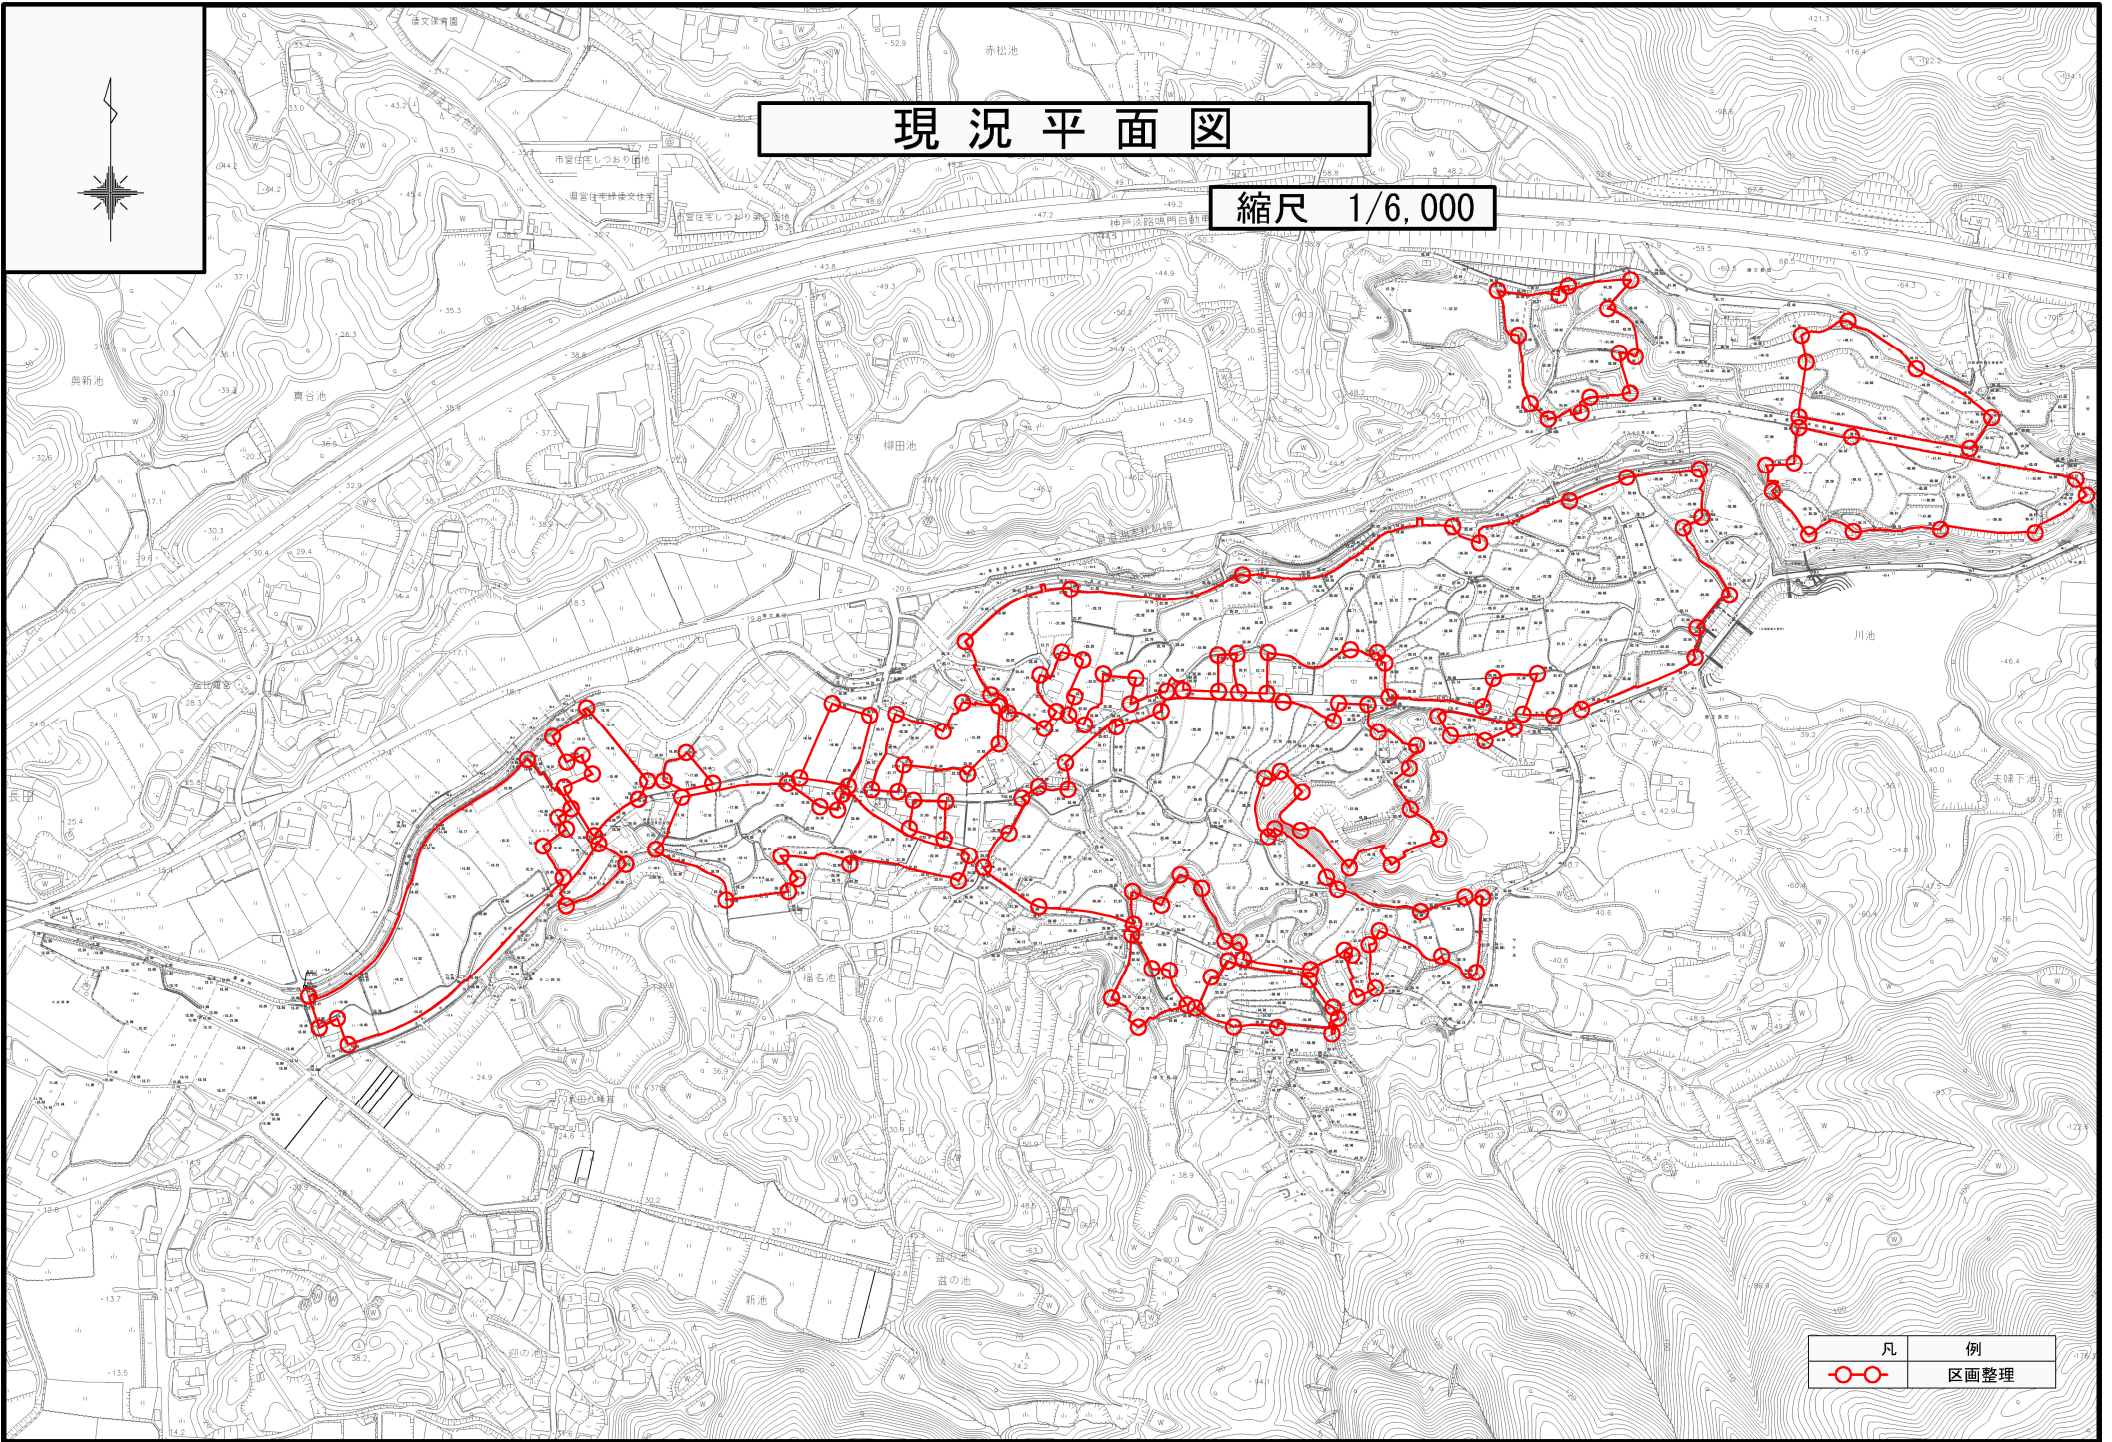

# 現況平面図


縮尺 1/6,000



| 凡 | 例    |
|---|------|
|   | 区画整理 |


# 計 画 平 面 図 ( 変 更 後 )

縮 尺 1/6,000

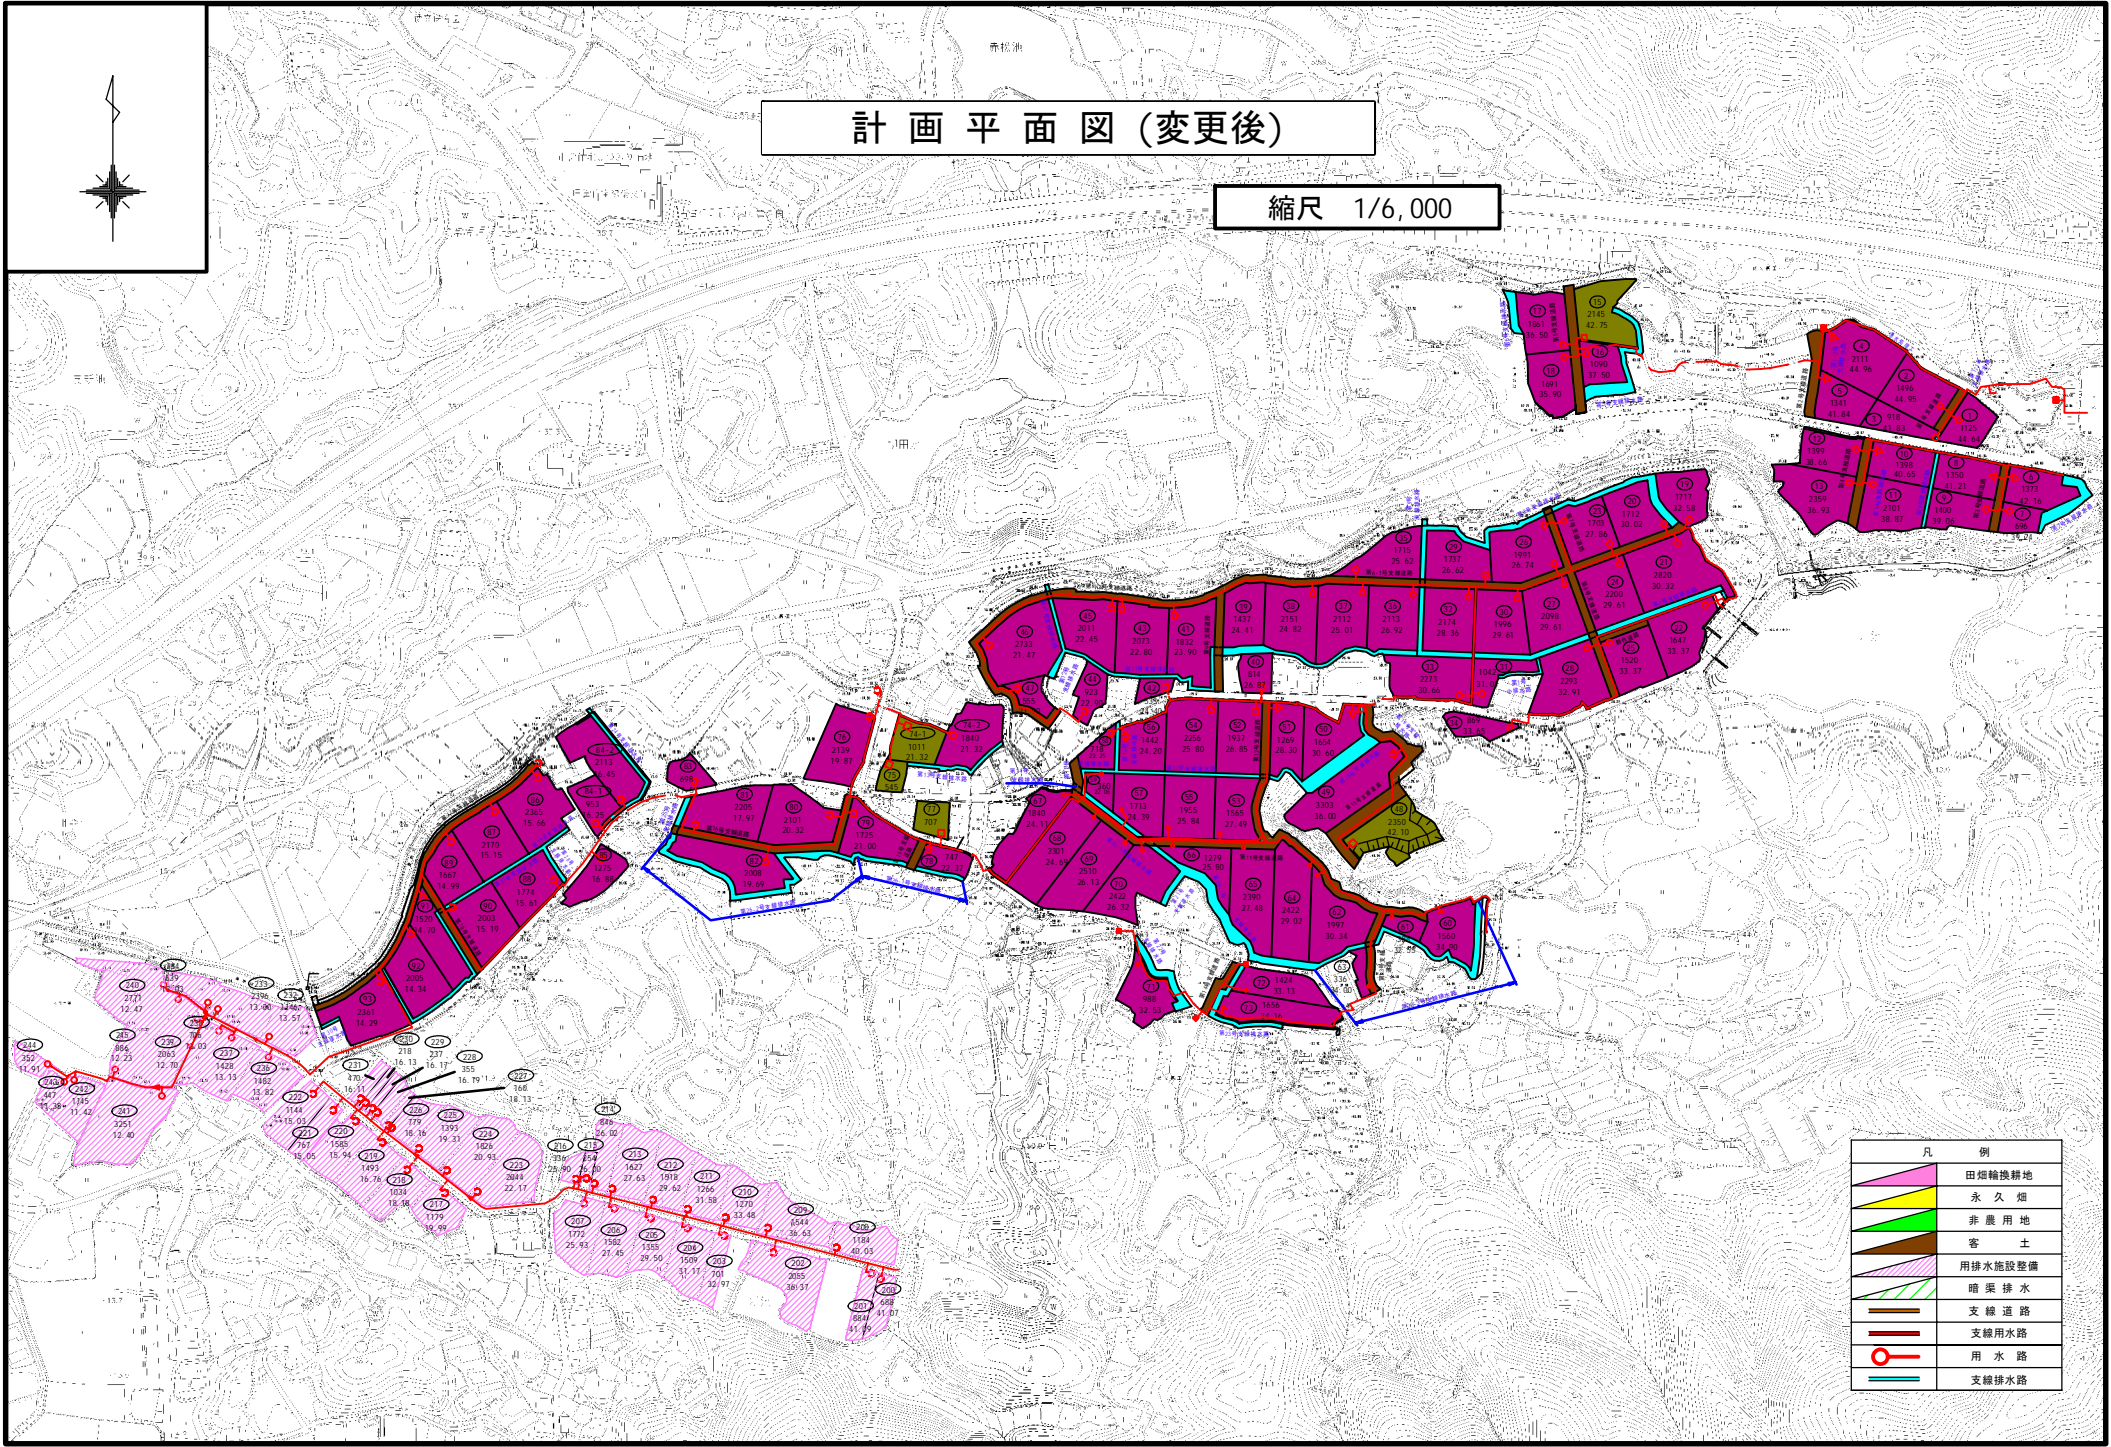


| 凡 例 |           |
|-----|-----------|
|     | 田畑輪換耕地    |
|     | 永 久 畑     |
|     | 非 農 用 地   |
|     | 客 土       |
|     | 用排水施設整備   |
|     | 暗 渠 排 水   |
|     | 支 線 道 路   |
|     | 支 線 用 水 路 |
|     | 用 水 路     |
|     | 支 線 排 水 路 |

### 標準区画割図

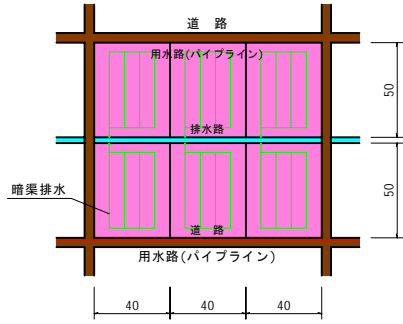


### 標準構造図


支線道路

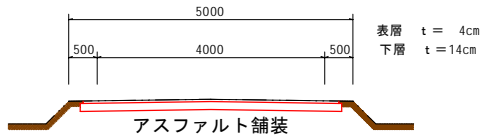



支線用水路

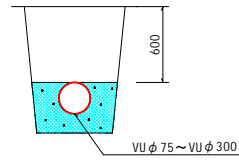


支線排水路

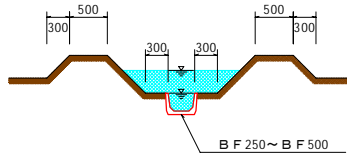

暗渠排水

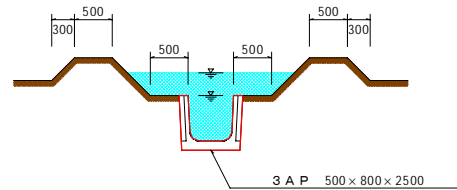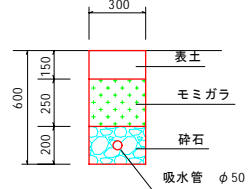

### 計画一般平面図(区画整理)

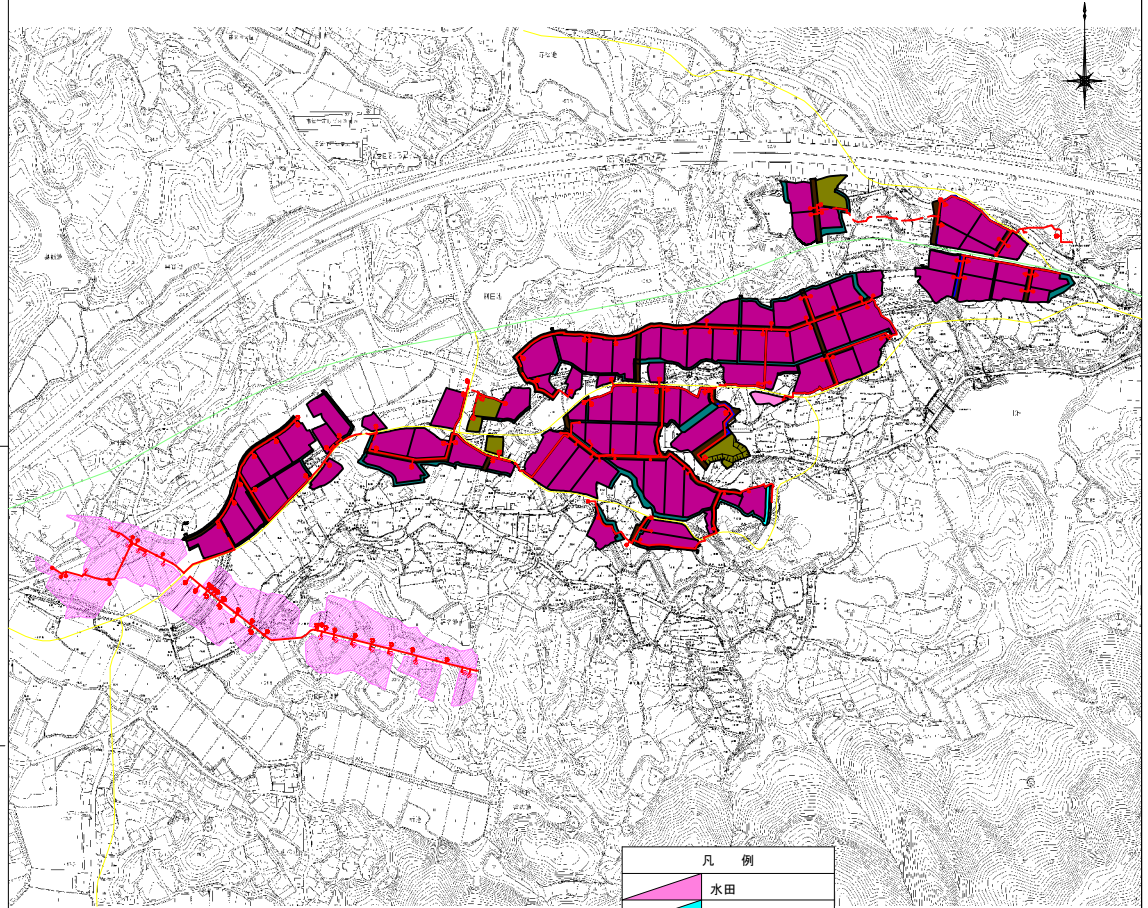

| 凡 例 |       |
|-----|-------|
|     | 水田    |
|     | 畑     |
|     | 非農用地  |
|     | 暗渠排水  |
|     | 単かん受益 |
|     | 支線用水路 |
|     | 支線排水路 |
|     | 管理溝畔  |
|     | 支線農道  |
|     | 揚水機   |
|     | 高速道路  |
|     | 国道    |
|     | 県道    |
|     | 1級市道  |
|     | 2級市道  |
|     | その他市道 |
|     | 河川    |
|     | ため池   |

県内位置図

