


計画平面図

S=1:500

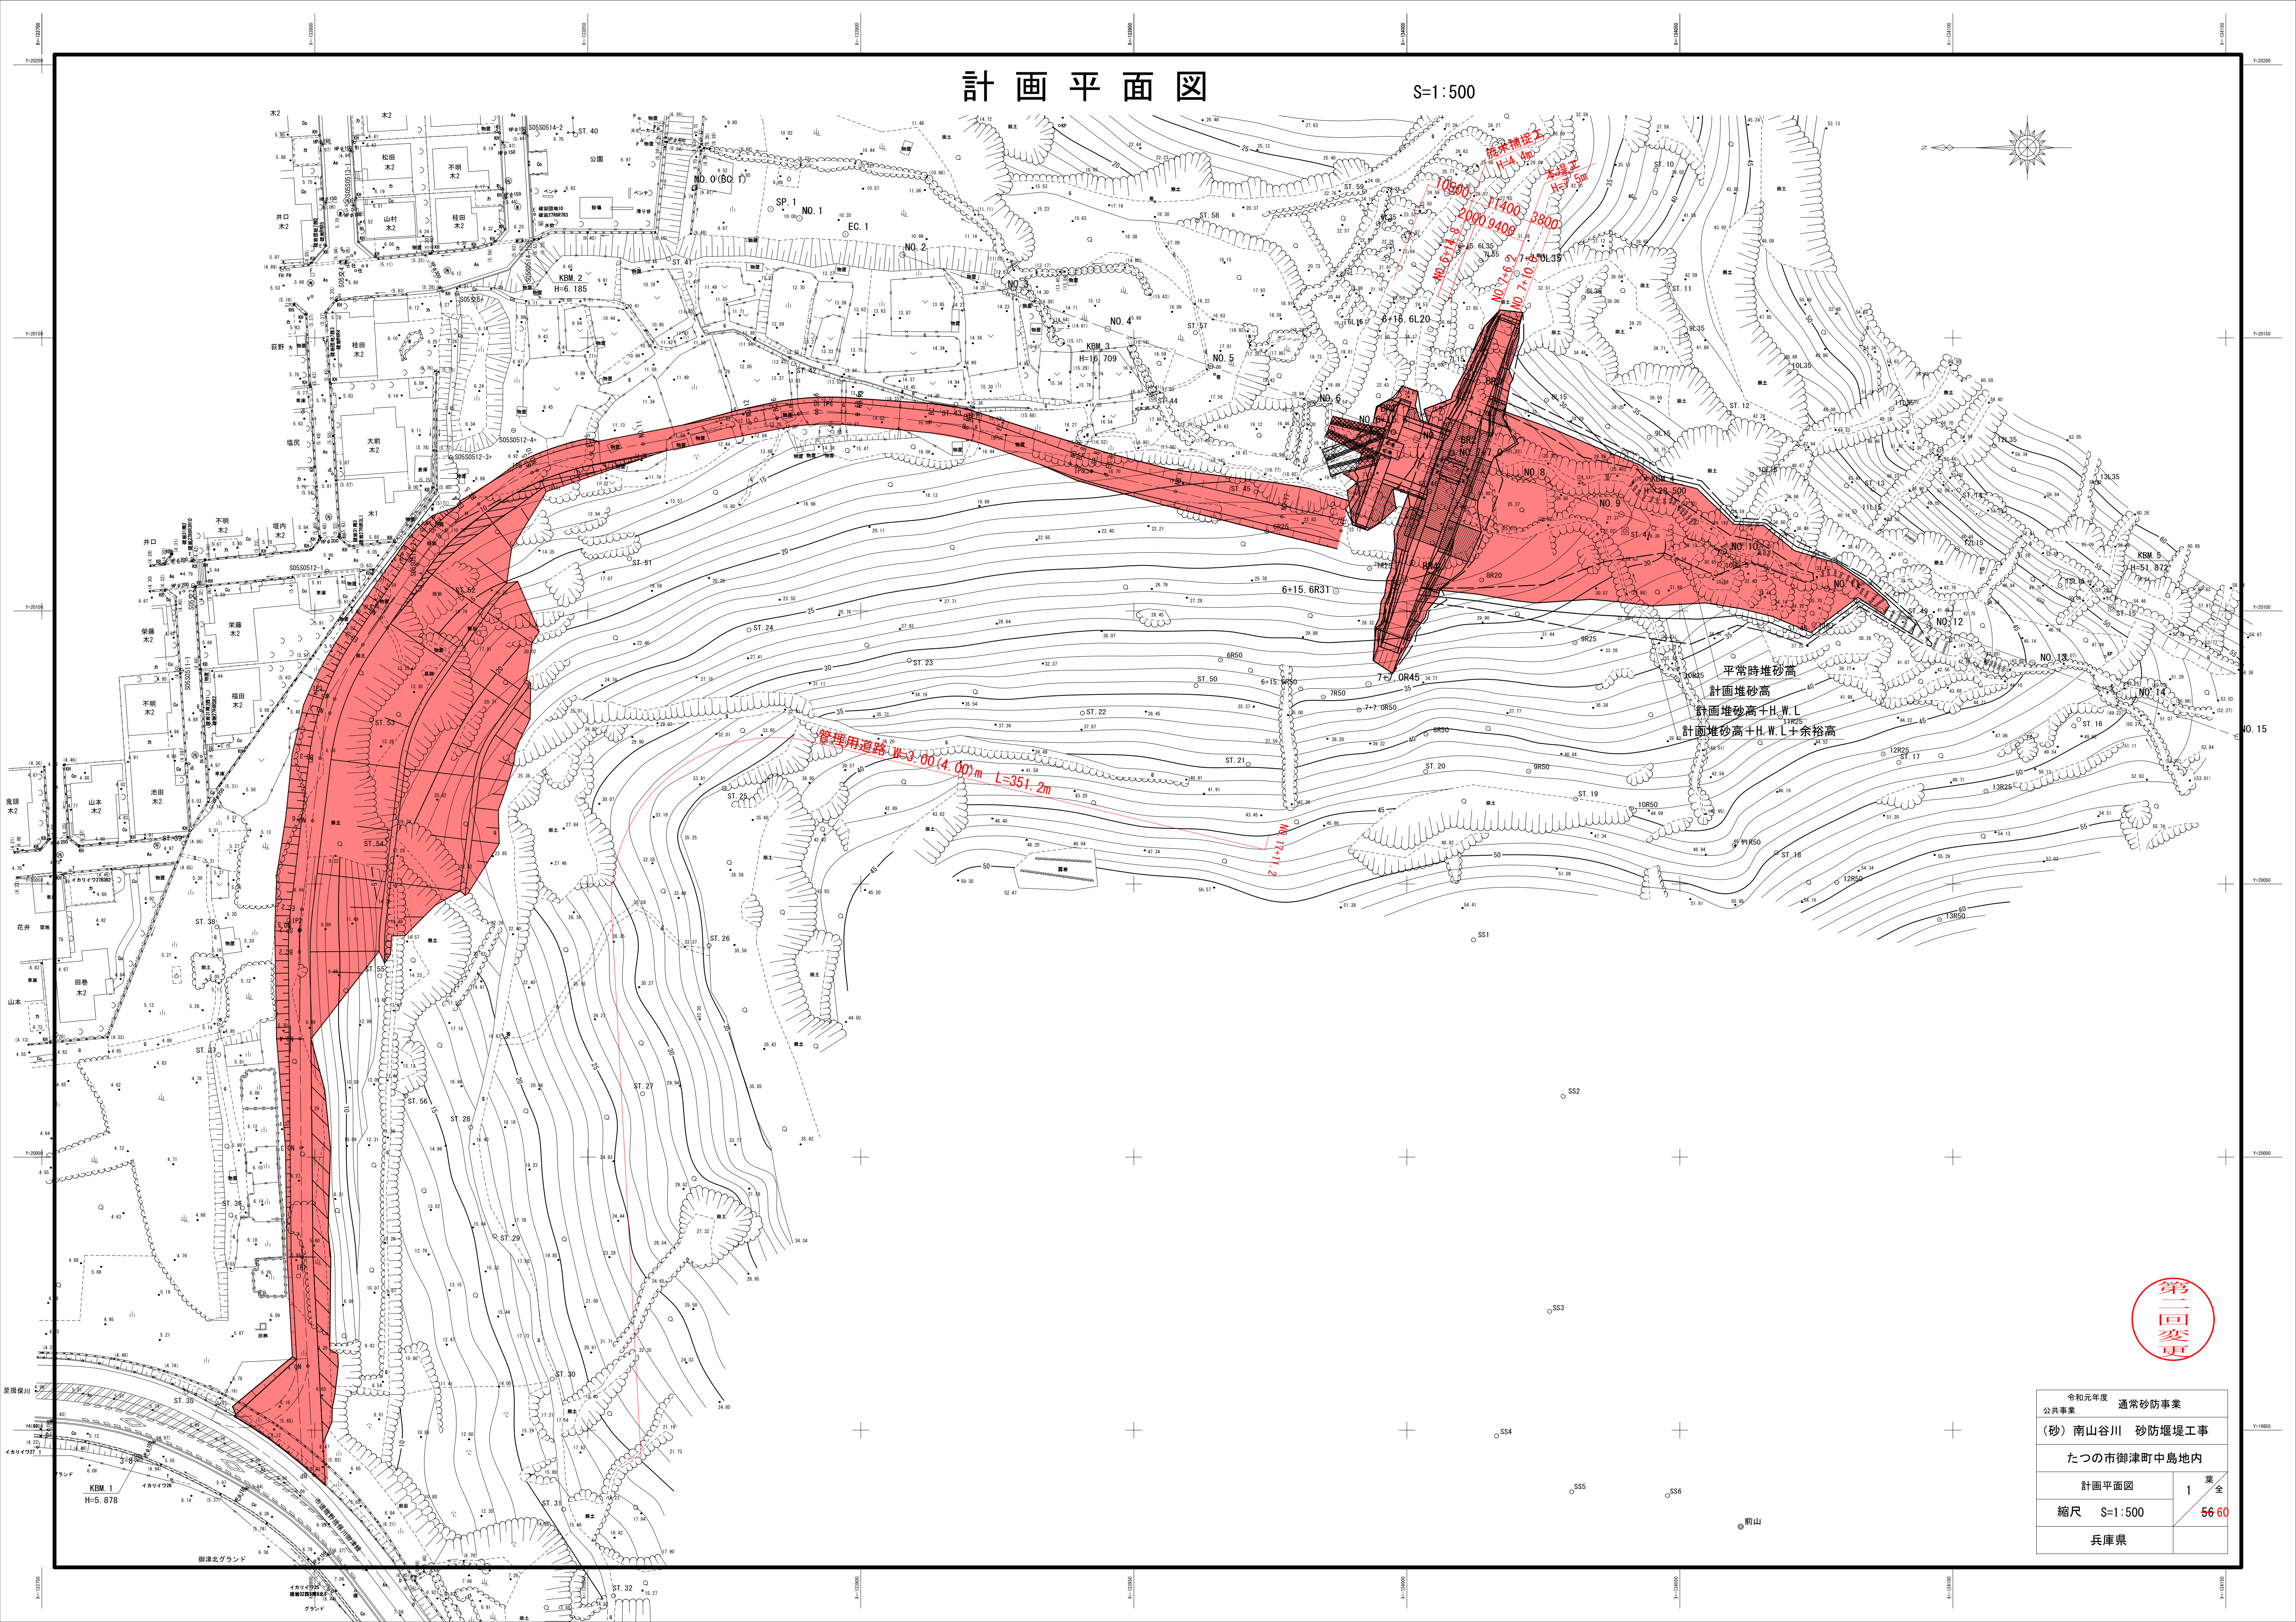

第二回変更

令和元年度 通常砂防事業	
公共事業 (砂) 南山谷川 砂防堰堤工事	
たつの市御津町中島地内	
計画平面図	1 全
縮尺 S=1:500	56 60
兵庫県	