


## 阪神間都市計画区域区分の変更の概要

区域区分を変更する地区の概要は、別表及び別図のとおり。

### 別表

市町名	番号	地区の名称	変更概要
芦屋市	1	南浜・涼風	市街化区域の境界を調整
宝塚市	2	ふじガ丘	市街化区域に編入
	3	山手台東	市街化区域の境界を調整
川西市	4	山下町	市街化区域に編入
	5	丸山台1丁目A	市街化調整区域に編入
	6	けやき坂3丁目、4丁目	市街化調整区域に編入

別図

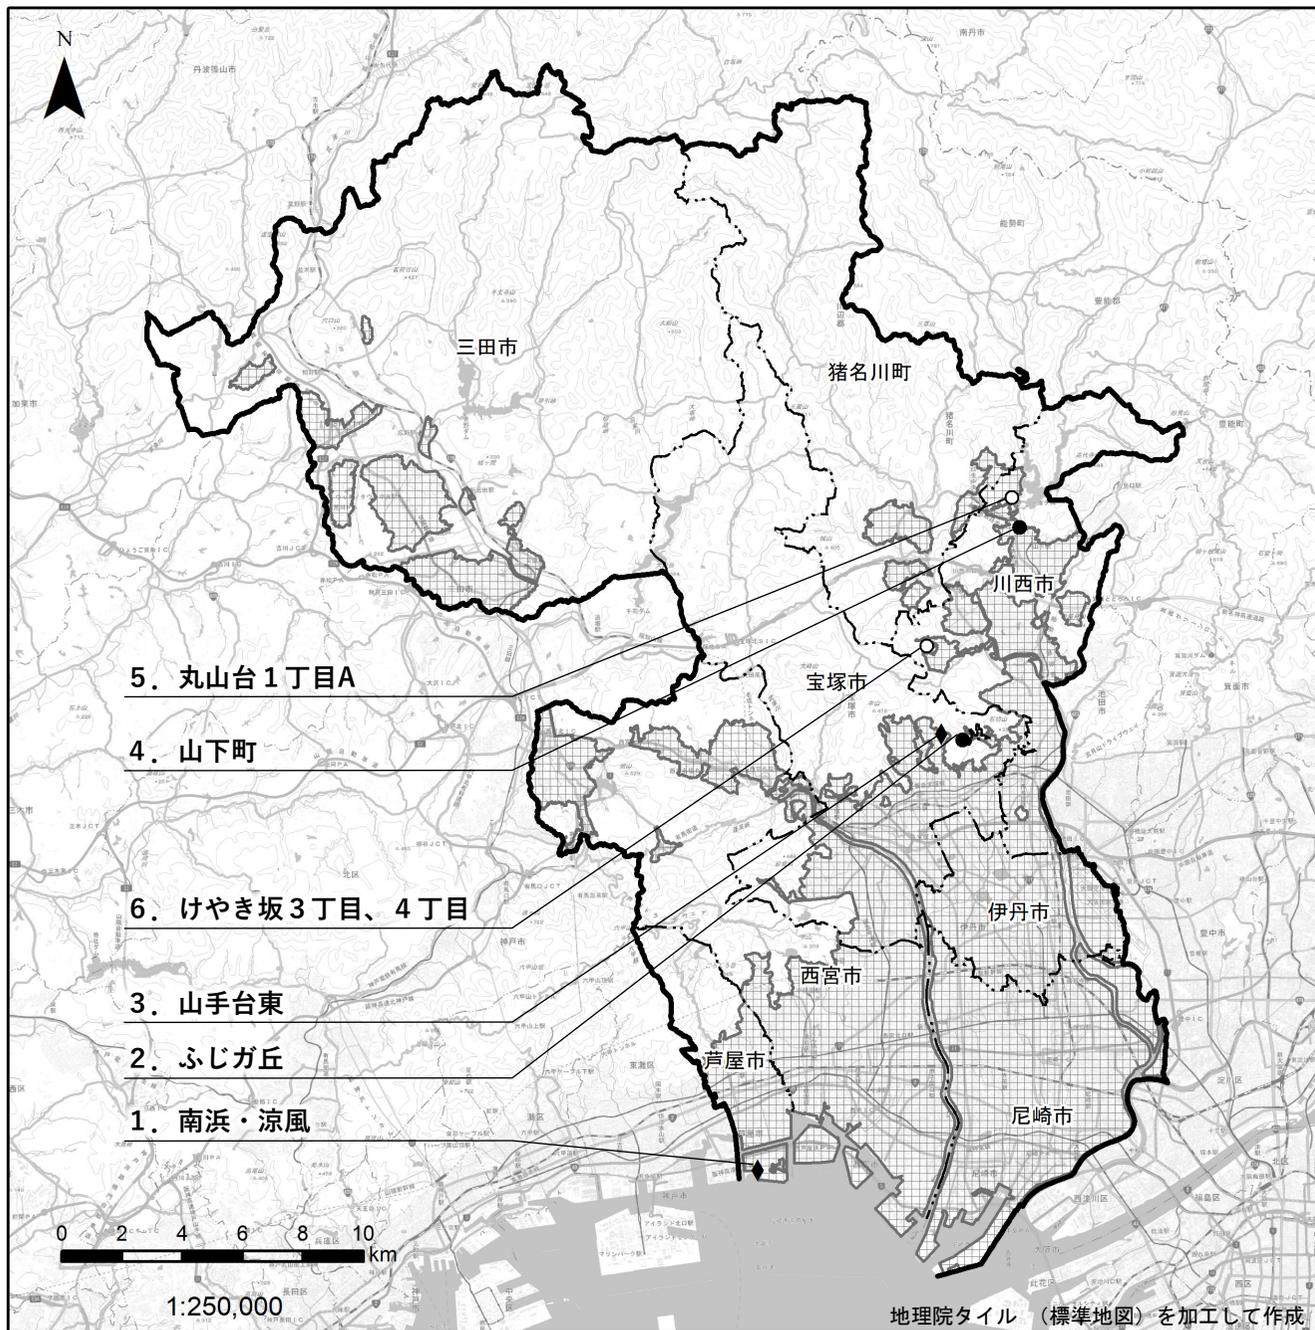


阪神間都市計画区域  
市街化区域・市街化調整区域の  
変更概要図

**凡例**


- 今回、市街化区域に編入する区域
- 今回、市街化調整区域に編入する区域
- ◆ 今回、市街化区域の境界を調整する区域
- 都市計画区域界
- 市町界
- 現在の市街化区域

地理院タイル（標準地図）を加工して作成

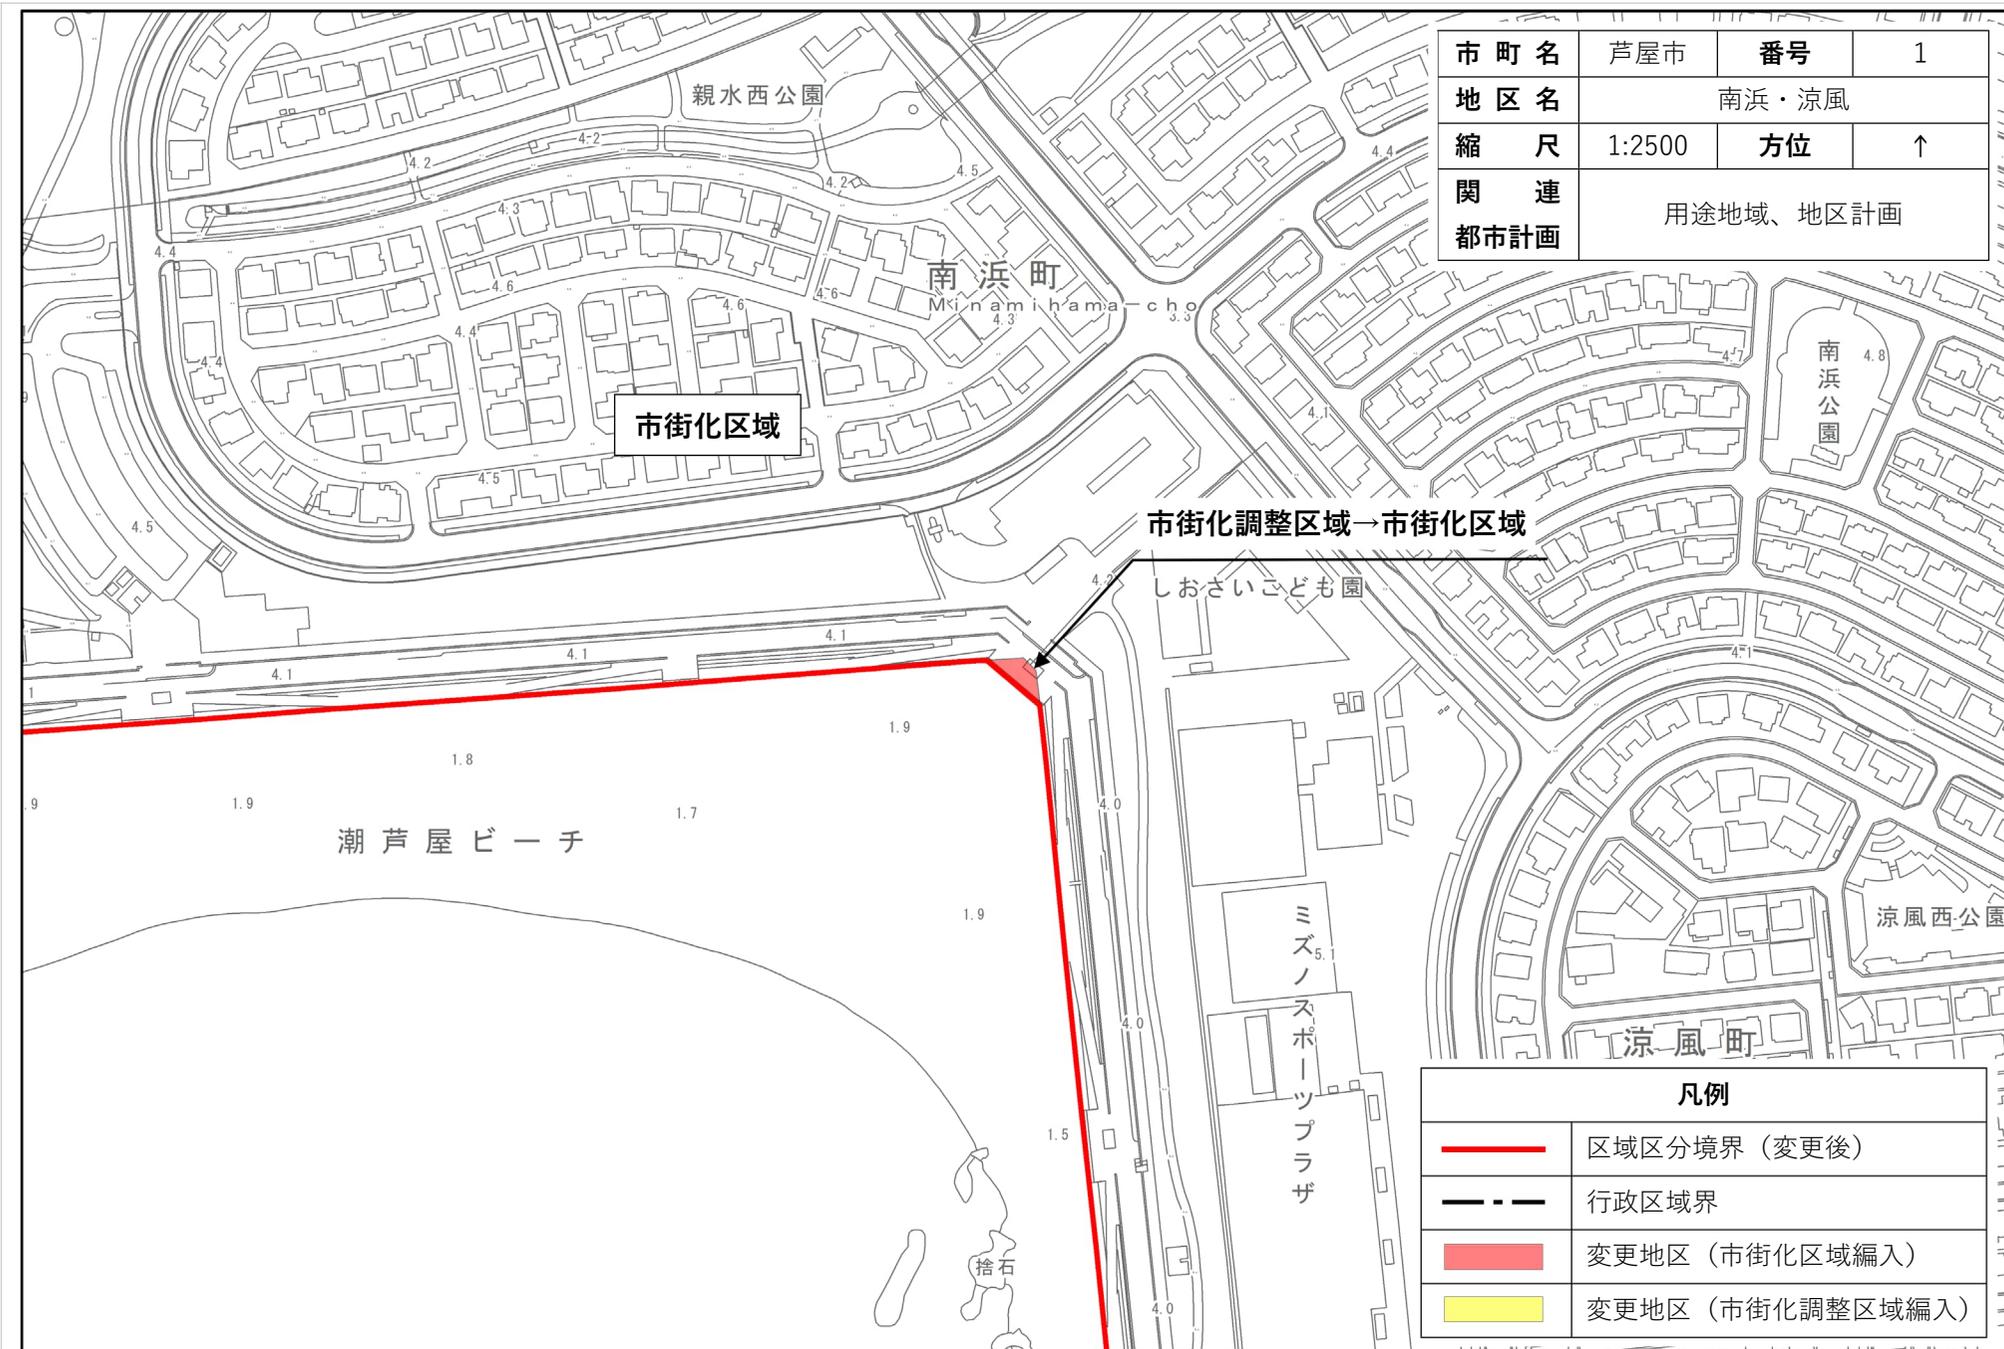

市町名	芦屋市	番号	1
地区名	南浜・涼風		
縮尺	1:2500	方位	↑
関連都市計画	用途地域、地区計画		

凡例	
	区域区分境界 (変更後)
	行政区域界
	変更地区 (市街化区域編入)
	変更地区 (市街化調整区域編入)

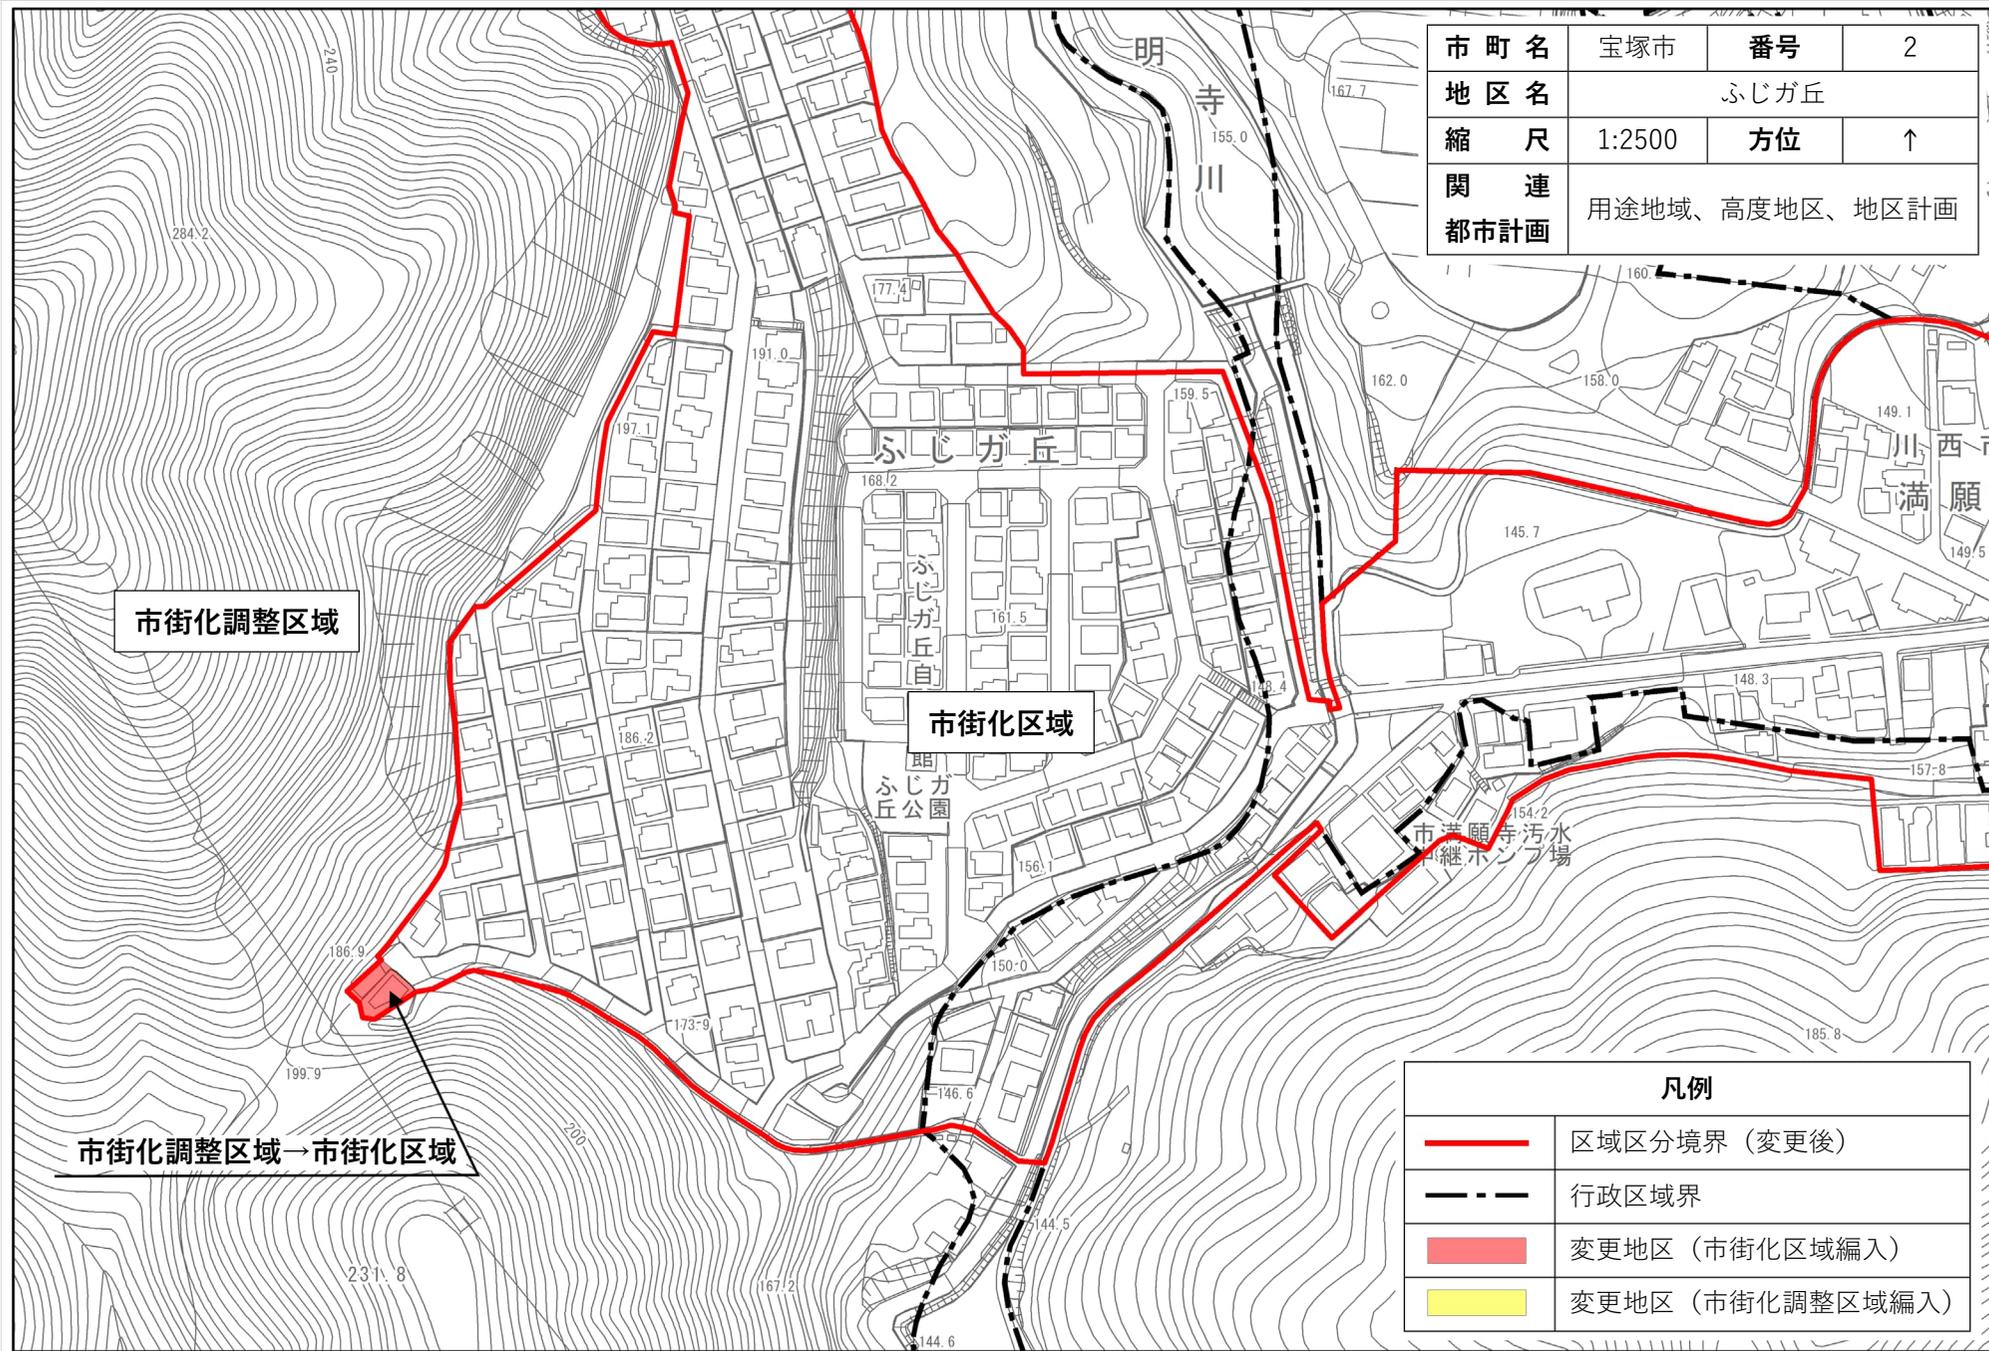


市町名	宝塚市	番号	2
地区名	ふじが丘		
縮尺	1:2500	方位	↑
関連都市計画	用途地域、高度地区、地区計画		

市街化調整区域

市街化区域

市街化調整区域→市街化区域

凡例	
	区域区分境界 (変更後)
	行政区域界
	変更地区 (市街化区域編入)
	変更地区 (市街化調整区域編入)

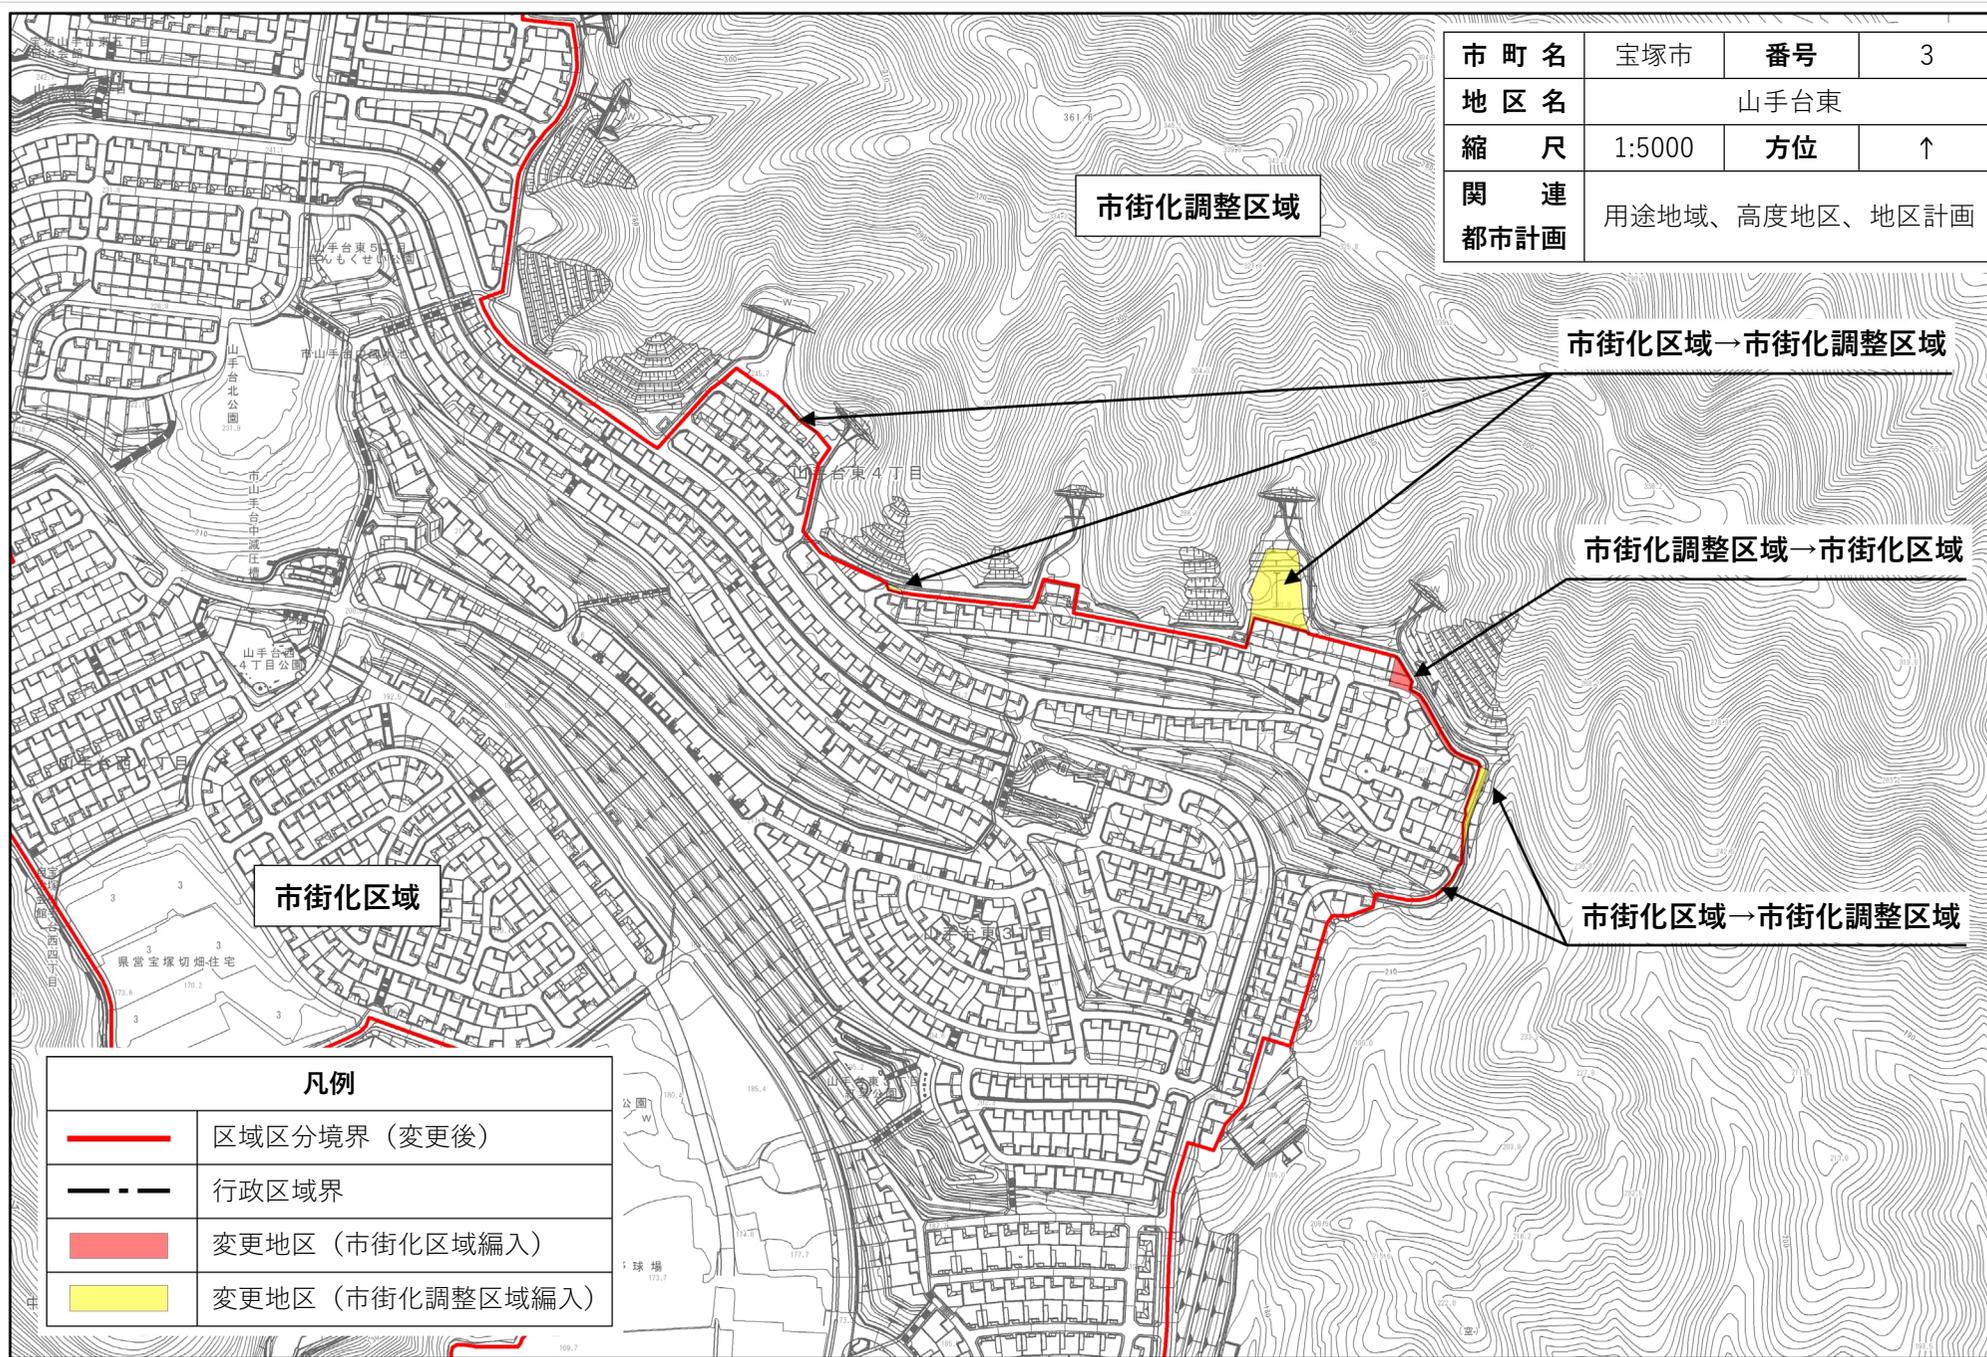

市町名	宝塚市	番号	3
地区名	山手台東		
縮尺	1:5000	方位	↑
関連都市計画	用途地域、高度地区、地区計画		

市街化調整区域


市街化区域

市街化区域→市街化調整区域

市街化調整区域→市街化区域

市街化区域→市街化調整区域

凡例	
	区域区分境界 (変更後)
	行政区域界
	変更地区 (市街化区域編入)
	変更地区 (市街化調整区域編入)

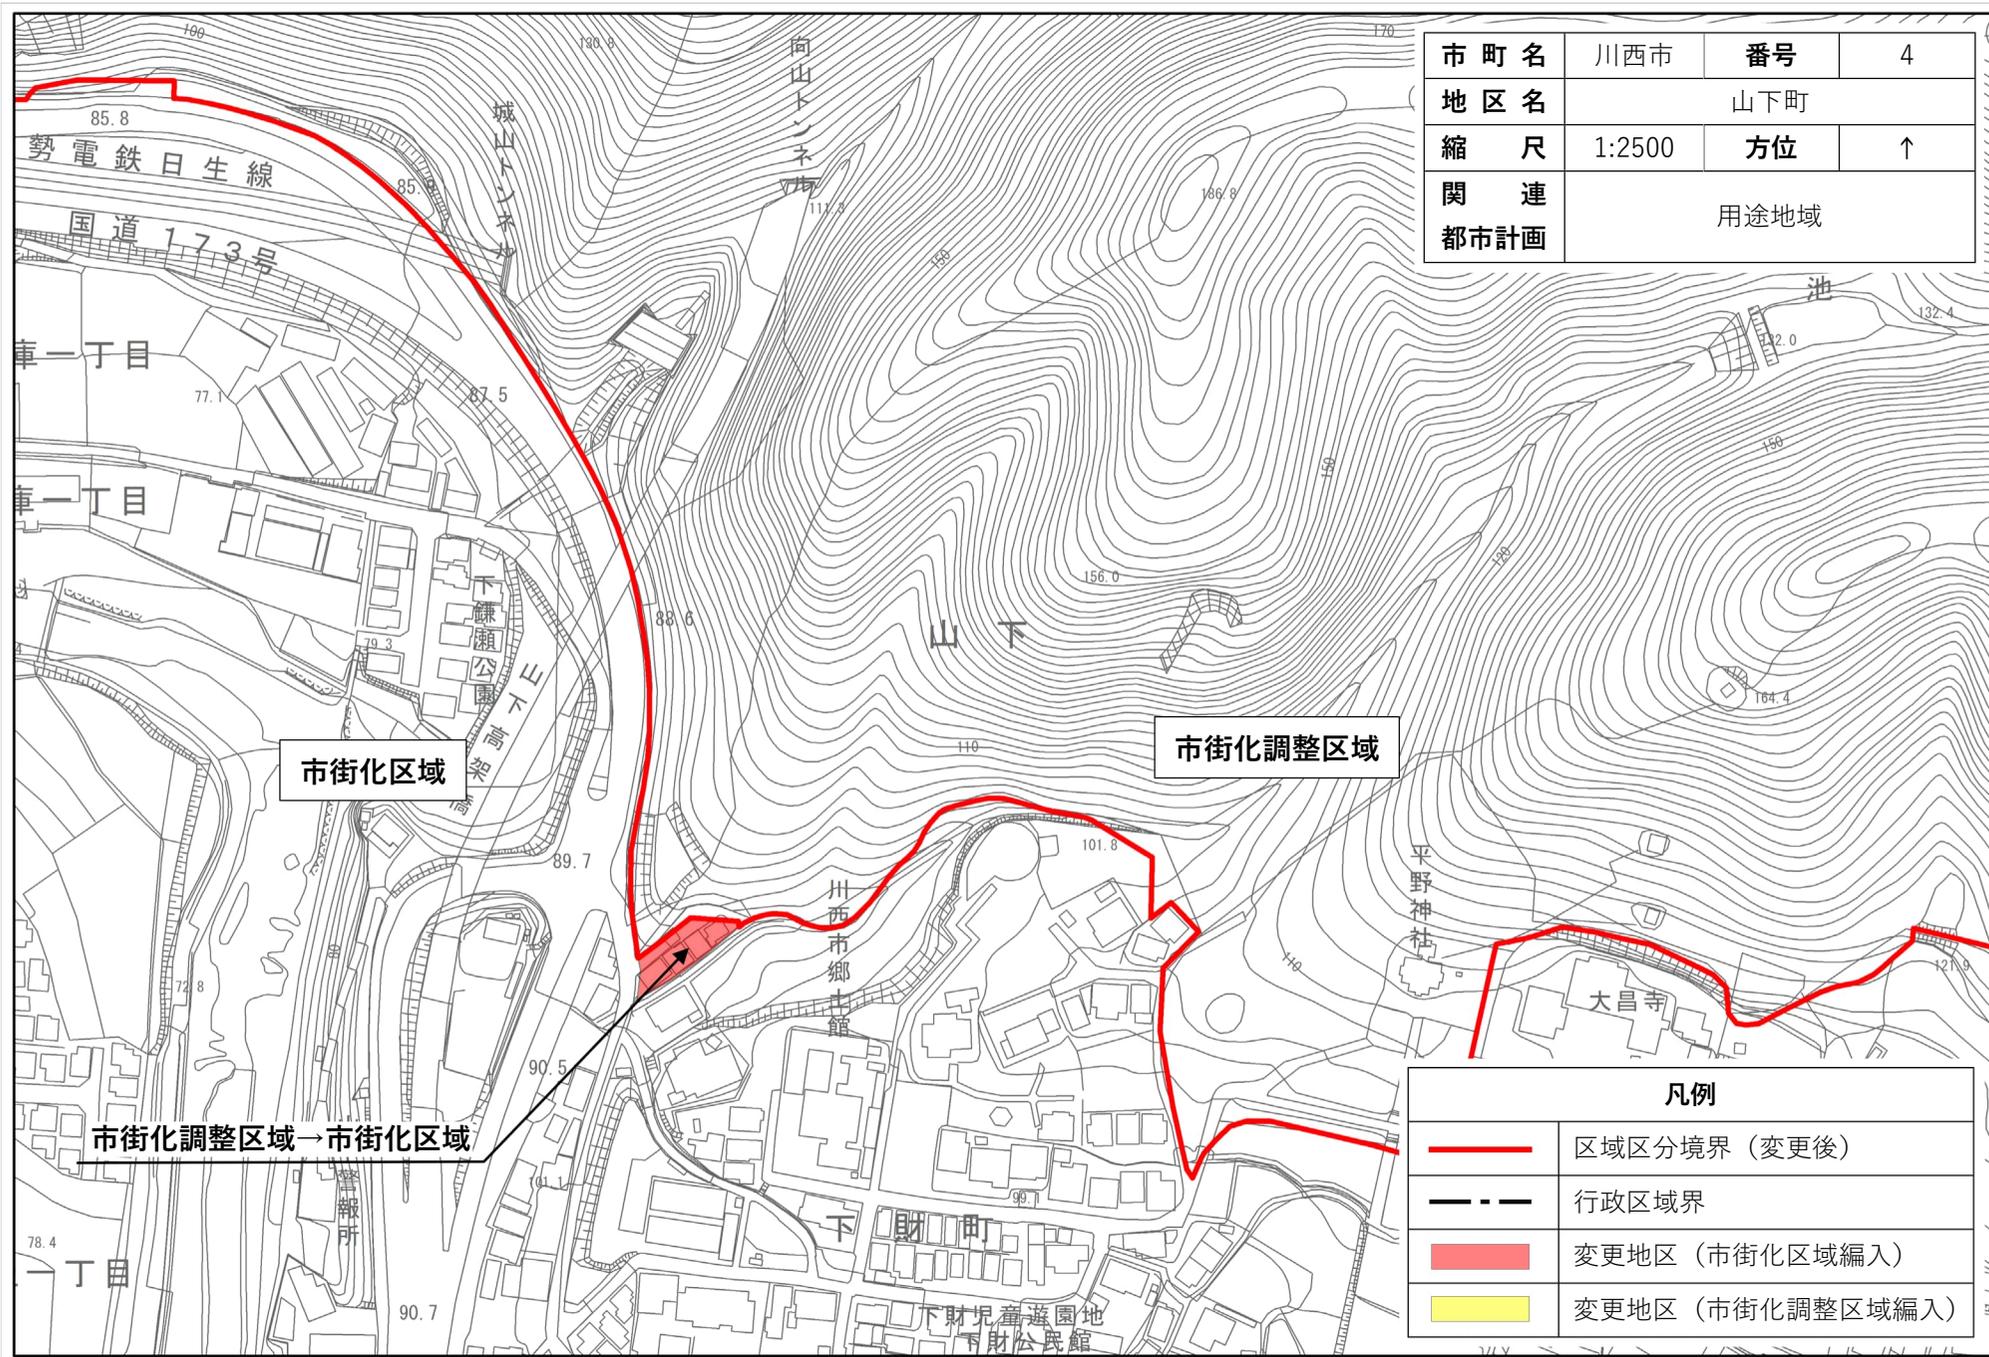


市町名	川西市	番号	4
地区名	山下町		
縮尺	1:2500	方位	↑
関連都市計画	用途地域		

市街化区域

市街化調整区域

市街化調整区域→市街化区域

凡例	
	区域区分境界 (変更後)
	行政区域界
	変更地区 (市街化区域編入)
	変更地区 (市街化調整区域編入)

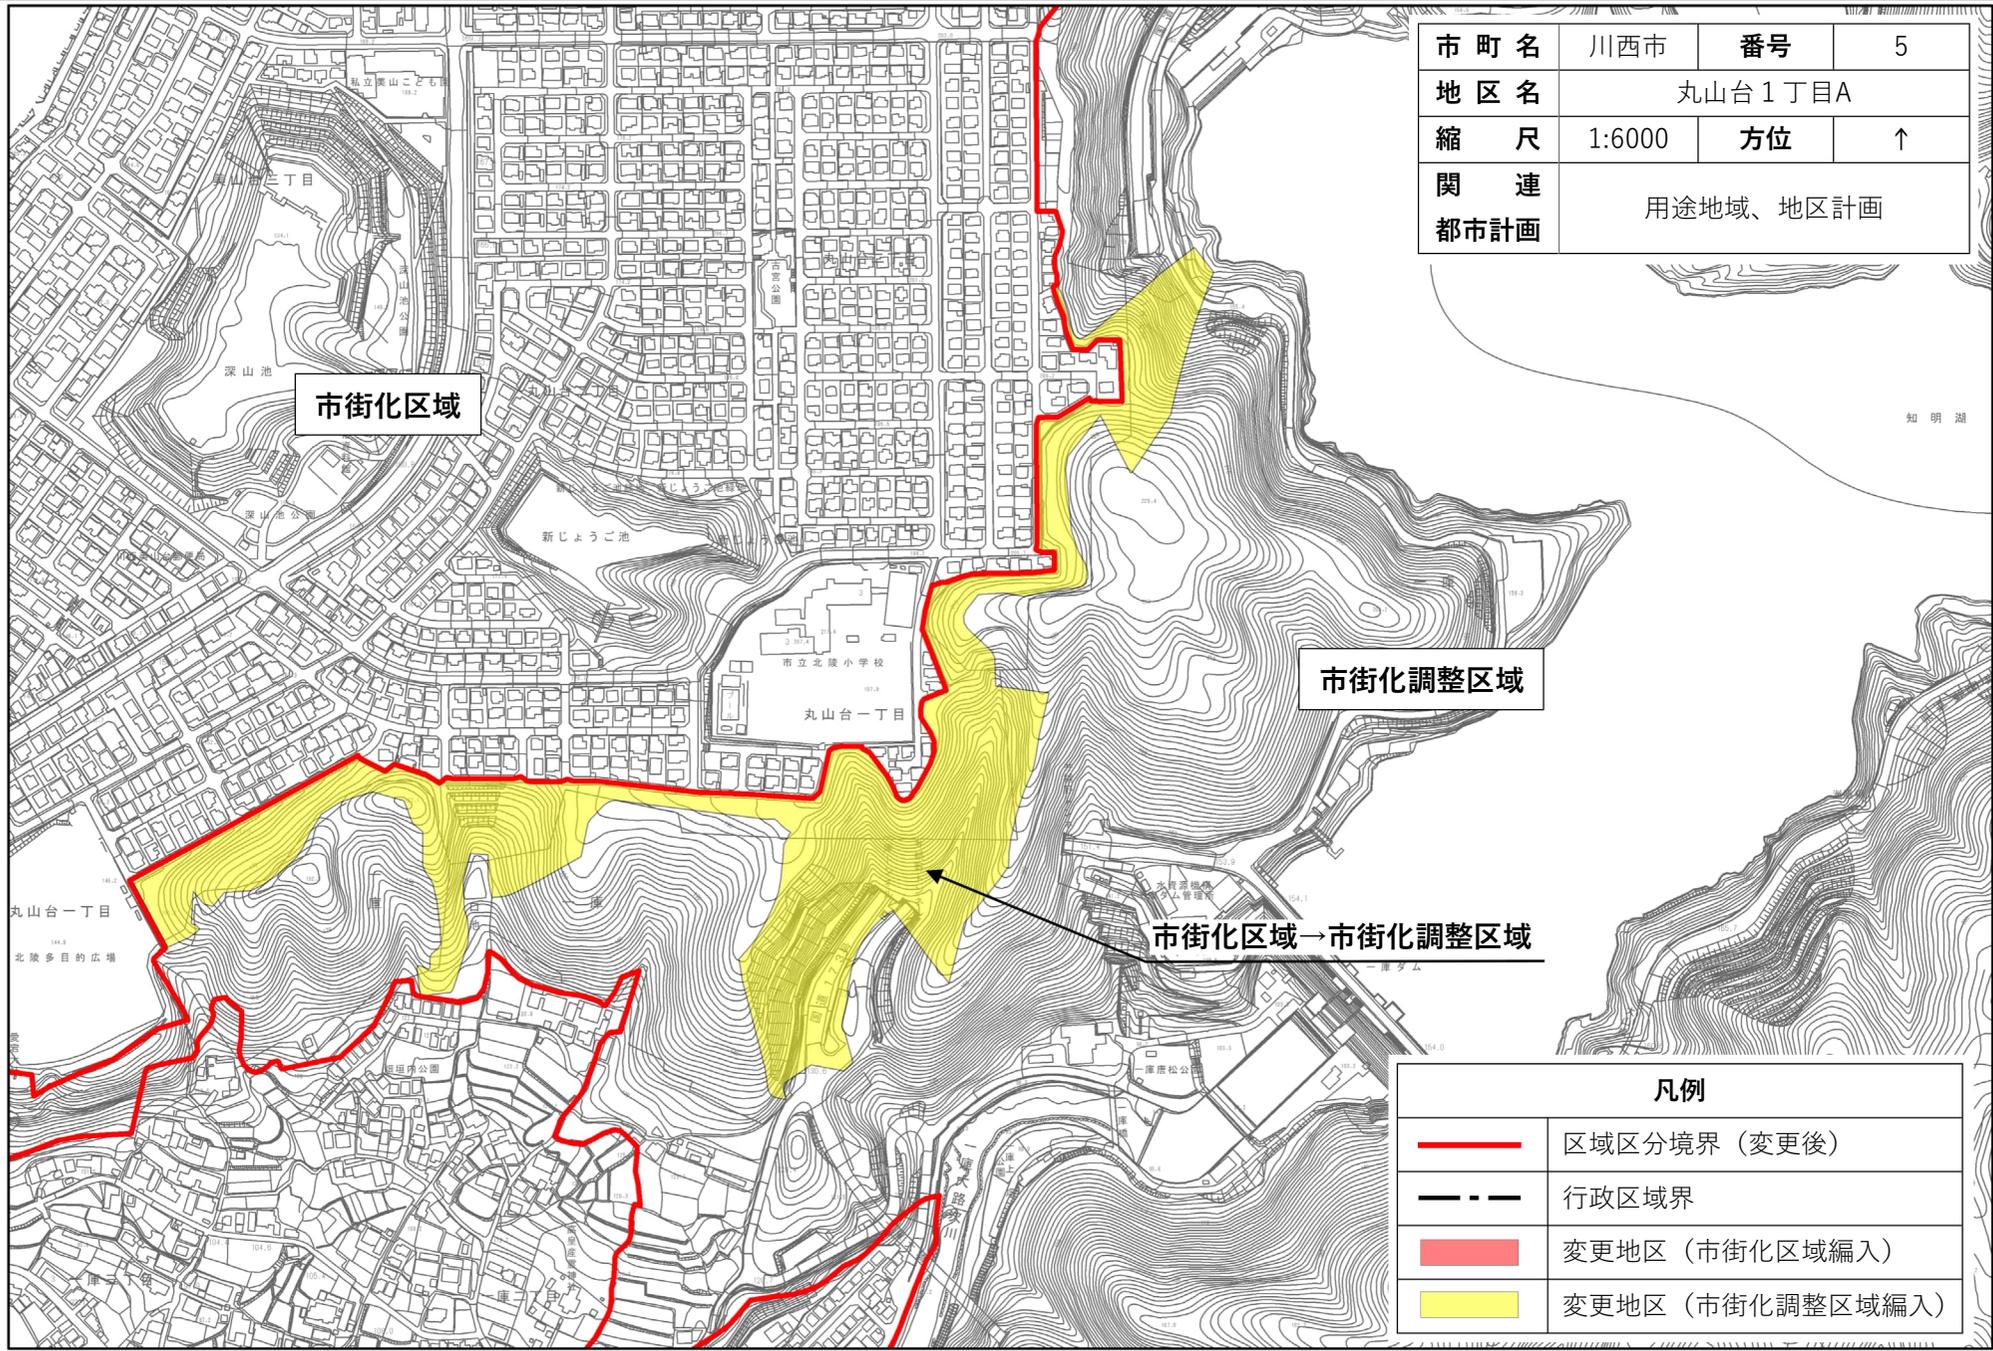


市町名	川西市	番号	5
地区名	丸山台1丁目A		
縮尺	1:6000	方位	↑
関連都市計画	用途地域、地区計画		

市街化区域

市街化調整区域

市街化区域→市街化調整区域

凡例	
	区域区分境界 (変更後)
	行政区域界
	変更地区 (市街化区域編入)
	変更地区 (市街化調整区域編入)

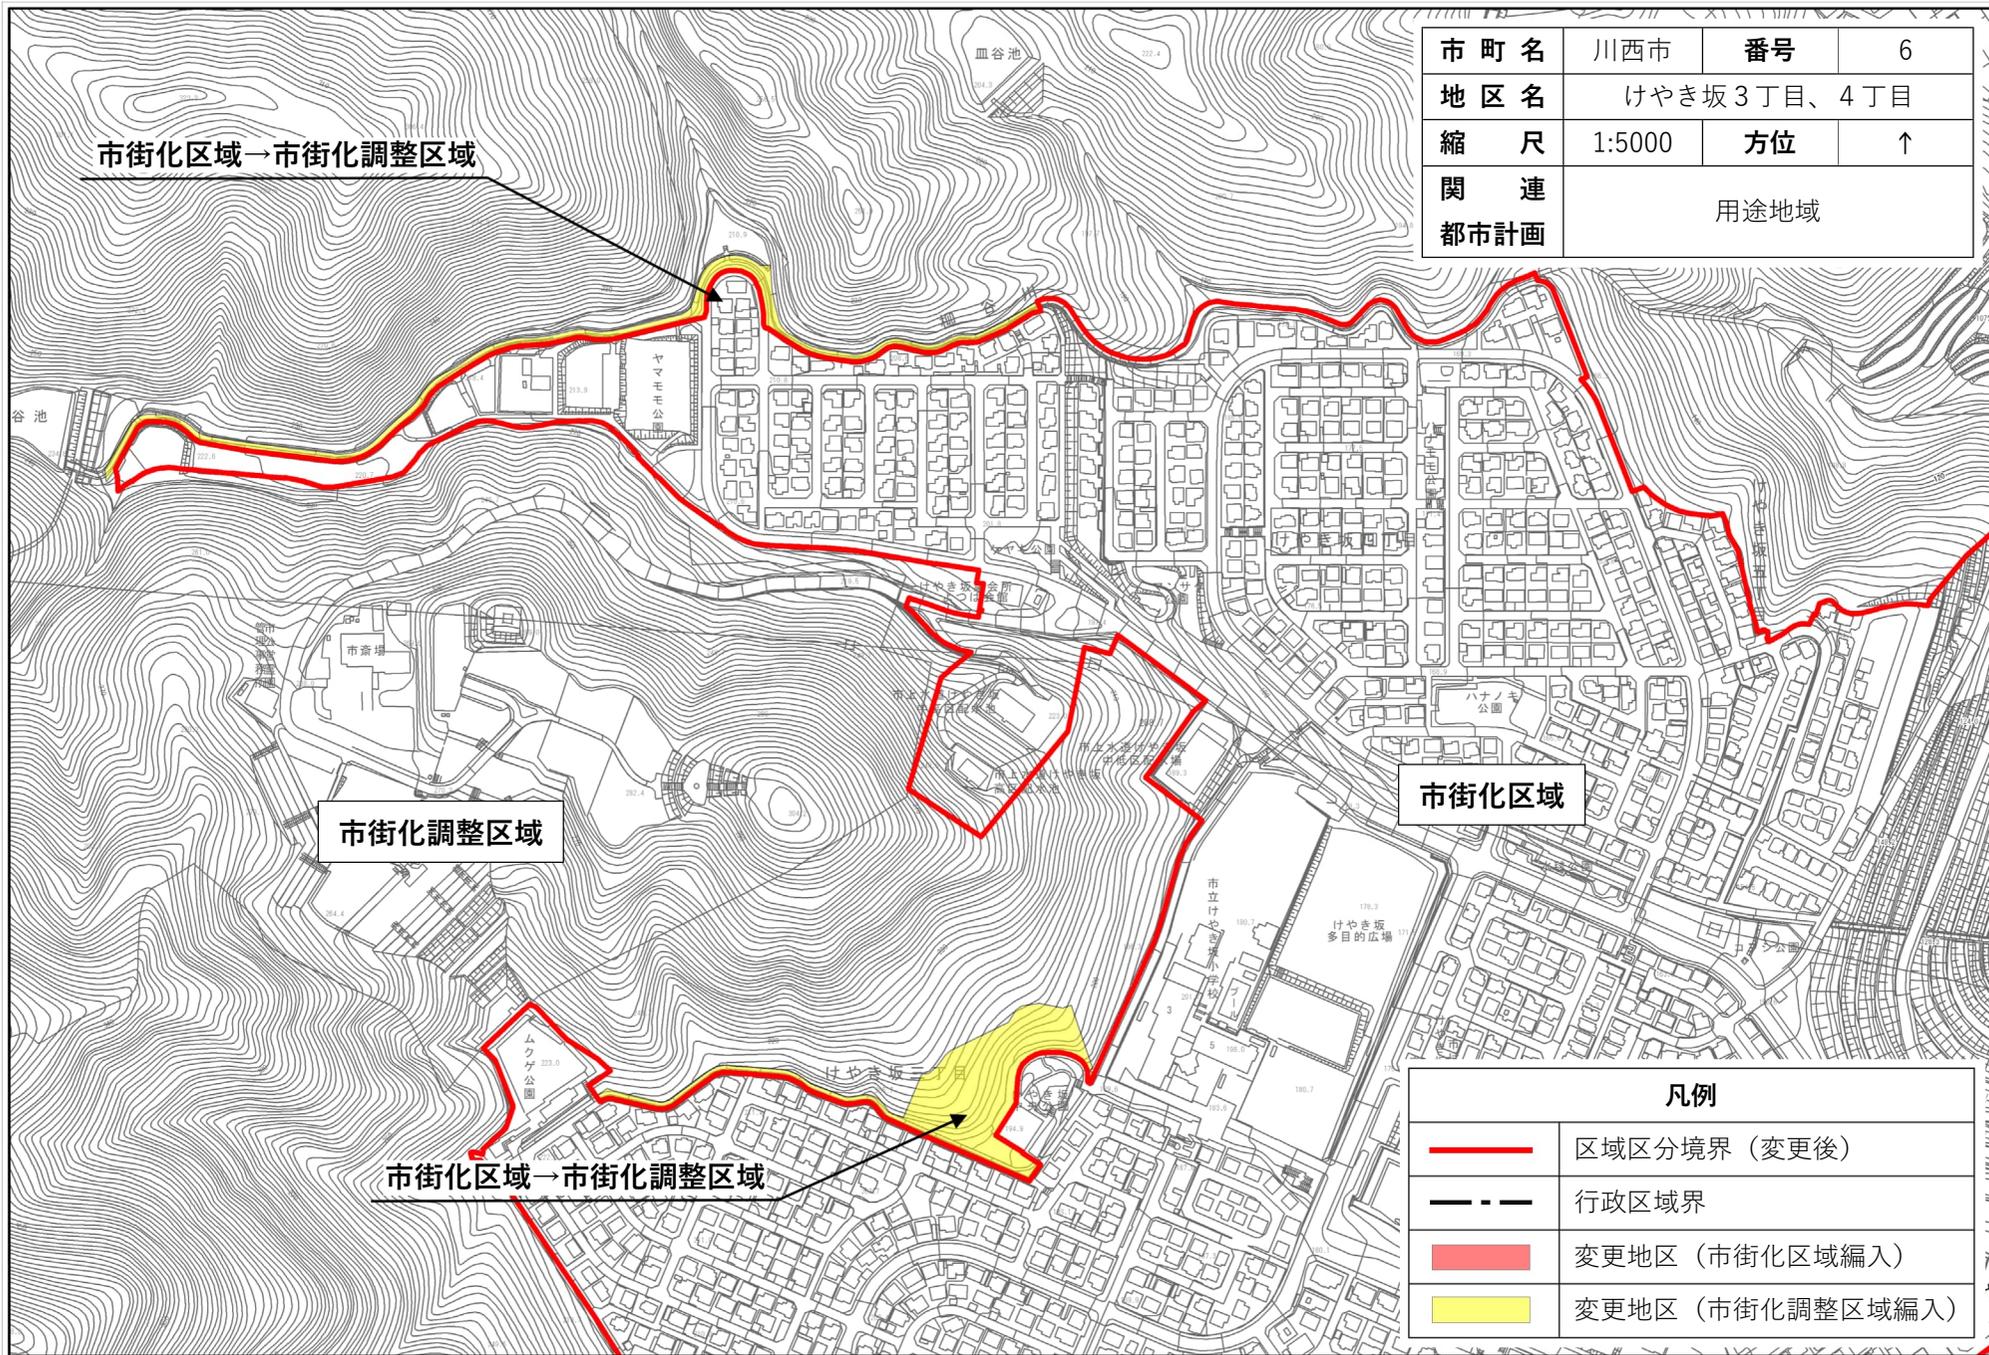

市町名	川西市	番号	6
地区名	けやき坂3丁目、4丁目		
縮尺	1:5000	方位	↑
関連都市計画	用途地域		

凡例	
	区域区分境界 (変更後)
	行政区域界
	変更地区 (市街化区域編入)
	変更地区 (市街化調整区域編入)