


## 中播都市計画区域区分の変更の概要

区域区分を変更する地区の概要は、別表及び別図のとおり。

### 別表

市町名	番号	地区の名称	変更概要
たつの市	1	宮内	市街化区域に編入
	2	新宮	市街化調整区域に編入

別図

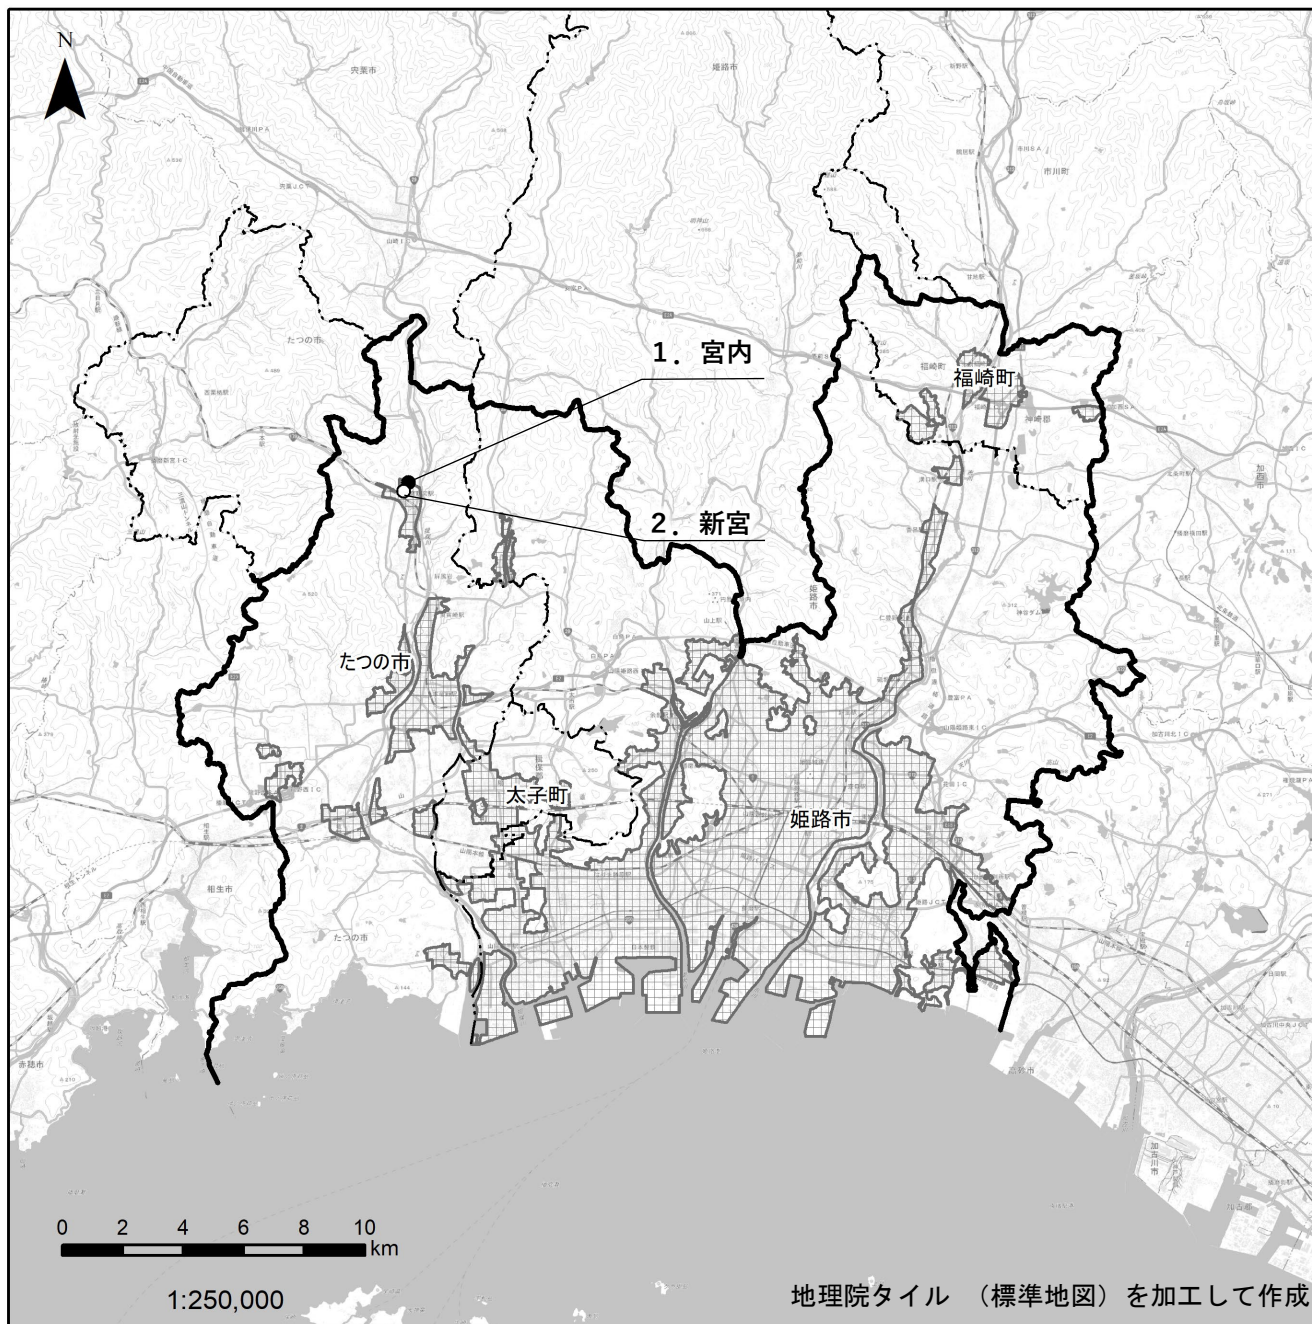


### 中播都市計画区域 市街化区域・市街化調整区域の 変更概要図

**凡例**

- 今回、市街化区域に編入する区域
- 今回、市街化調整区域に編入する区域
- ◆ 今回、市街化区域の境界を調整する区域
- 都市計画区域界
- 市町界
- 現在の市街化区域

市町名	たつの市	番号	1, 2
地区名	宮内、新宮		
縮尺	1:3000	方位	↑
関連都市計画	用途地域		

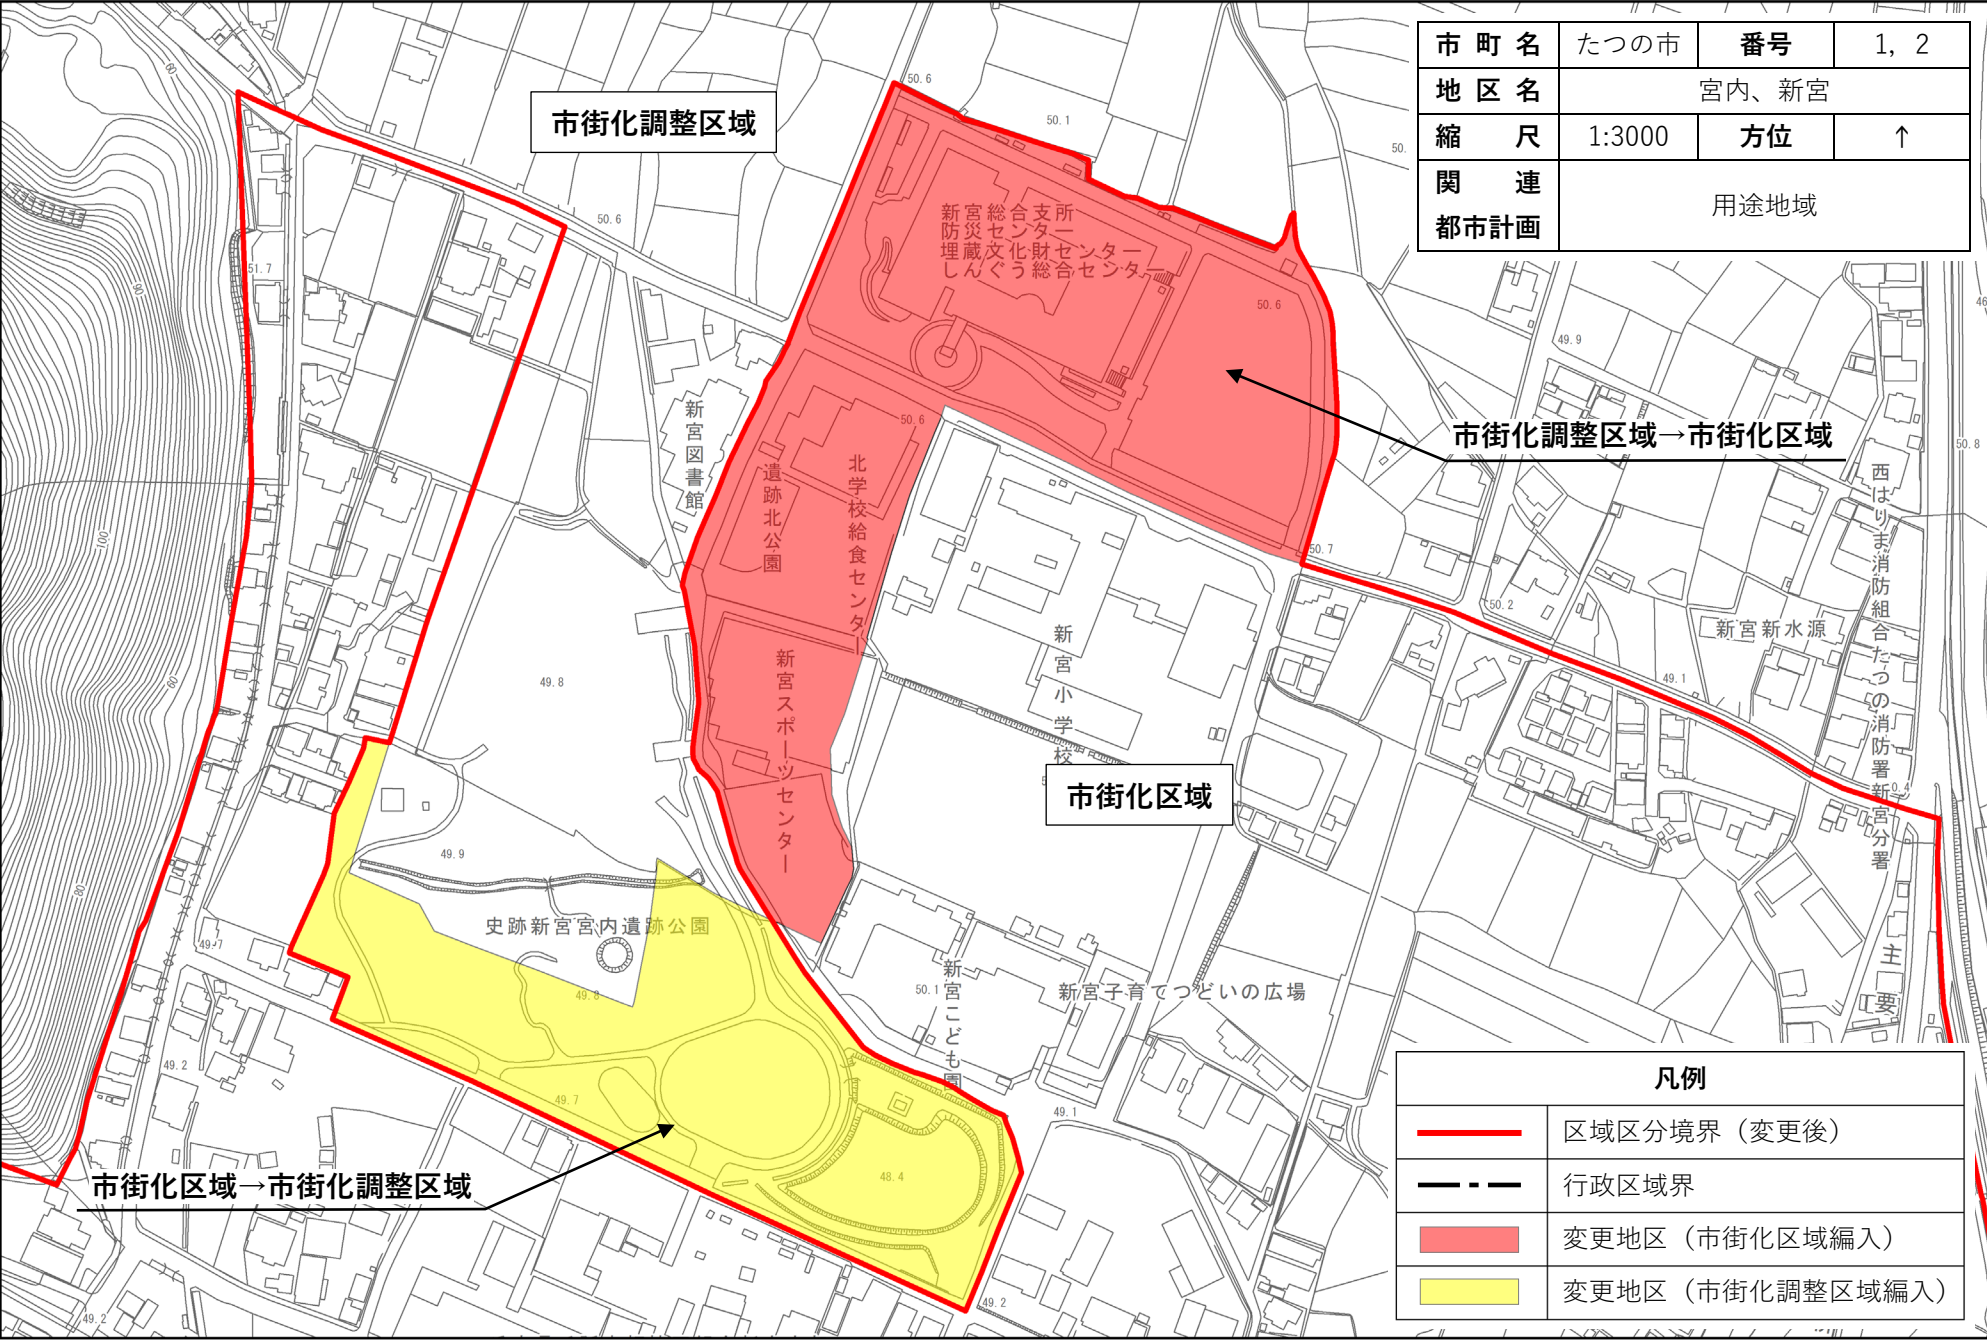

市街化調整区域

市街化区域

市街化調整区域→市街化区域

市街化区域→市街化調整区域

凡例	
	区域区分境界 (変更後)
	行政区域界
	変更地区 (市街化区域編入)
	変更地区 (市街化調整区域編入)